


**WOHNÜBERBAUUNG "BELLAGIO" ALTE LANDSTRASSE, 8708 MÄNNEDORF**

BAUER	OBJEKTNUMMER	
GUIDO THALER AG ZÜRCHERSTRASSE 262 8406 WINTERTHUR	1650	
<b>SOCKELGESCHOSS HAUS F</b>		
VERFASSTER	MASSSTAB	PLAN-NUMMER
R. BRANDENBERGER	1:50	1650-531
DATUM	PROJEKT	
05.12.2008	1330-1339	

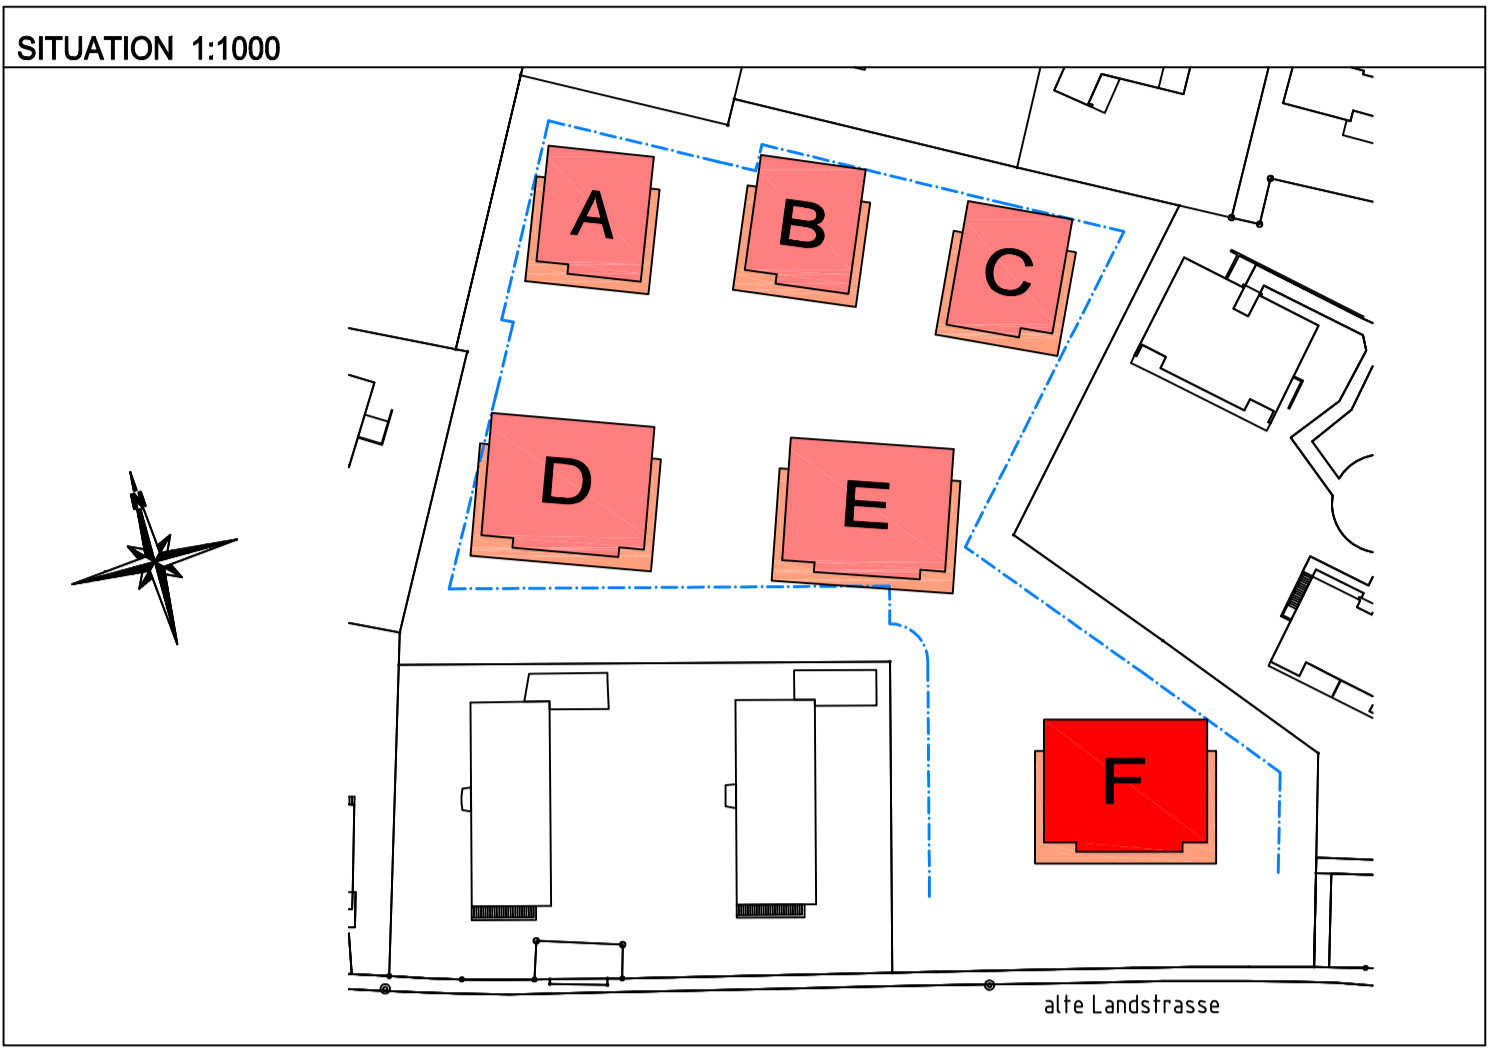

± 0.00 = 424.05 Meter über Meer = Oberkant fertig Boden Treppenhaus Erdgeschoss

**REVISIONEN**

REVISION	BESCHREIBUNG	DATUM	VERFASSTER
A	Wohnung F.01 > Sanitärapparat gemäss Ausweisung eingezeichnet, zusätzlicher Schacht im Bereich (Eingang/Gang) für eventuelle Waschtischen Dg	09.01.2009	R. Brandenberger
B	Wohnung F.01 > zusätzliche Betonwand im Bereich Zimmer 1 / Ankleide, Stützen im Balkonbereich gemäss Ingenieur angepasst, Aussenabgang bei Abstellraum	10.03.2009	R. Brandenberger
C	Wohnung F.11 > Keller zu Garagen Wascher verbleibt, Secomat wird ausgeführt	11.03.2009	R. Brandenberger
D	Wohnung F.12 > Secomat wird ausgeführt	11.03.2009	R. Brandenberger
E	Wohnung F.31 > Secomat wird ausgeführt	16.05.2009	R. Brandenberger
F	Wohnung F.01 > gesamte Wohnung mit diversen Änderungen versehen	22.07.2009	R. Brandenberger
G	Wohnung F.01 > Glas-Element zwischen WoDu und Wz angepasst	22.07.2009	R. Brandenberger
H	Wohnung F.01 > Küche gemäss Auftragsbeilegung eingezeichnet, Aussenstiege und Türen um 10cm nach rechts verschoben, Türe im Abstellraum 1 umgeben, Fenster in Wohn-Essen umgeben	10.08.2009	R. Brandenberger
I	Wohnung F.01 > im Waschen Anschlüsse für Foodcenter vorgesehen	24.08.2009	R. Brandenberger

**SCHRAFFUR- UND FARBLEGENDE**

	Beton		vorfertiger Beton
	Kalksandstein		nachträgliche Vormauerung in Kalksandstein
	Systemmodul-Backstein		nachträgliche Vormauerung in Systemmodul-Backstein
	Schalsteinmörtel Calmo		Mörtel / Gips
	Betonwerkstein / Kunststein		Naturstein
	Wärmedämmung		Sperrschichten

**ERLÄUTERUNGEN ZU PLANABKÜRZUNGEN**

Ausz	Ausgangsschrank	Ok./Sch.	Oberkant rohe Schwelle
Ba	Bodenablauf	Pu	Putzschrank
Bo	Bodenplatte	Rad	Radlaster
Dw	Dachwasserablauf	Ta	Tablenschrank
Dk	Drehkippflügel Fenster	Ts	Türschliesser
Gard	Garderobe	Tu	Tumbler
Cell	Cellulard	Uk./St.	Unterkerl fertig Sturz
Hr	Handtuchradler elektrisch	Uk./St.	Unterkerl roher Sturz
K	Kurbel Verbunddrahtföten	Vr	Verbunddrahtföten
Kü	Kühlschrank	Vr elektr.	Verbunddrahtföten mit elektrischem Antrieb
La	Lichtschacht	Ww	Waschmaschine
M	Motor der elektrisch angetriebenen Krickmarkise	Ww	Waschturm
MB	Metallfensterbank	Zs	Zementschwelle
Ok./Br.	Oberkant fertig Brüstung		
Ok./Br.	Oberkant rohe Brüstung		
Ok./Sch.	Oberkant fertig Schwelle		

**BESONDERHEITEN**  
 Sämtliche Türschwellen sind ab 15mmen fertigen Boden beziehungsweise Schwelle bis Unterkerl roher Sturz zu massen in sämtlichen Wohn- und Treppenhäusern dürfen keine Installationen (Sanitär, Elektr., etc.) vorgenommen werden > Schallschutz!

**Wirsperger Technik**  
 Elektro- und Telefonanlagen

Kempthalstrasse 38  
 8320 Affentell  
 Tel. 044 / 956 60 30  
 Fax: 044 / 956 60 40

DAT.: 12.08.09 GEZ.: MO MST.:  
 REV.: 31.08.09 REV.: REV.:

**LEGENDE ELEKTROINSTALLATIONEN**

	Straßenspannung		Schlüsselschloss / Dose
	Bordnetzung		Alarmanlage / Dose
	Leitung AP		Handschlüssel
	Leitung in Wand		Stoßschloß
	Leitung von unten nach oben		Stoßschloß
	Leitung nach unten		Stoßschloß
	Leitung in Wand		Stoßschloß
	Leitung in Decke		Stoßschloß
	Leitung in Boden		Stoßschloß
	Leitung in Wand		Stoßschloß
	Leitung in Decke		Stoßschloß
	Leitung in Boden		Stoßschloß
