

Überbauung "Bellagio"
 Alte Landstrasse
 8708 Männedorf

Format A3 = Masstab 1:50


Wirmsperger Technik
 Elektro- und Telefonanlagen

Apparateplan Elektro Wohnung: Obergeschoss / A.21

Unterschrift Bauherren:

Grundausbau	04.02.09	Rev2	22.06.09	Rev4		Rev6
Rev1	26.05.09	Rev3	11.09.09	Rev5		Rev7

Kempitalstrasse 38
 8320 Föhrenhof
 Tel: 044 / 956 60 30
 Fax: 044 / 956 60 40

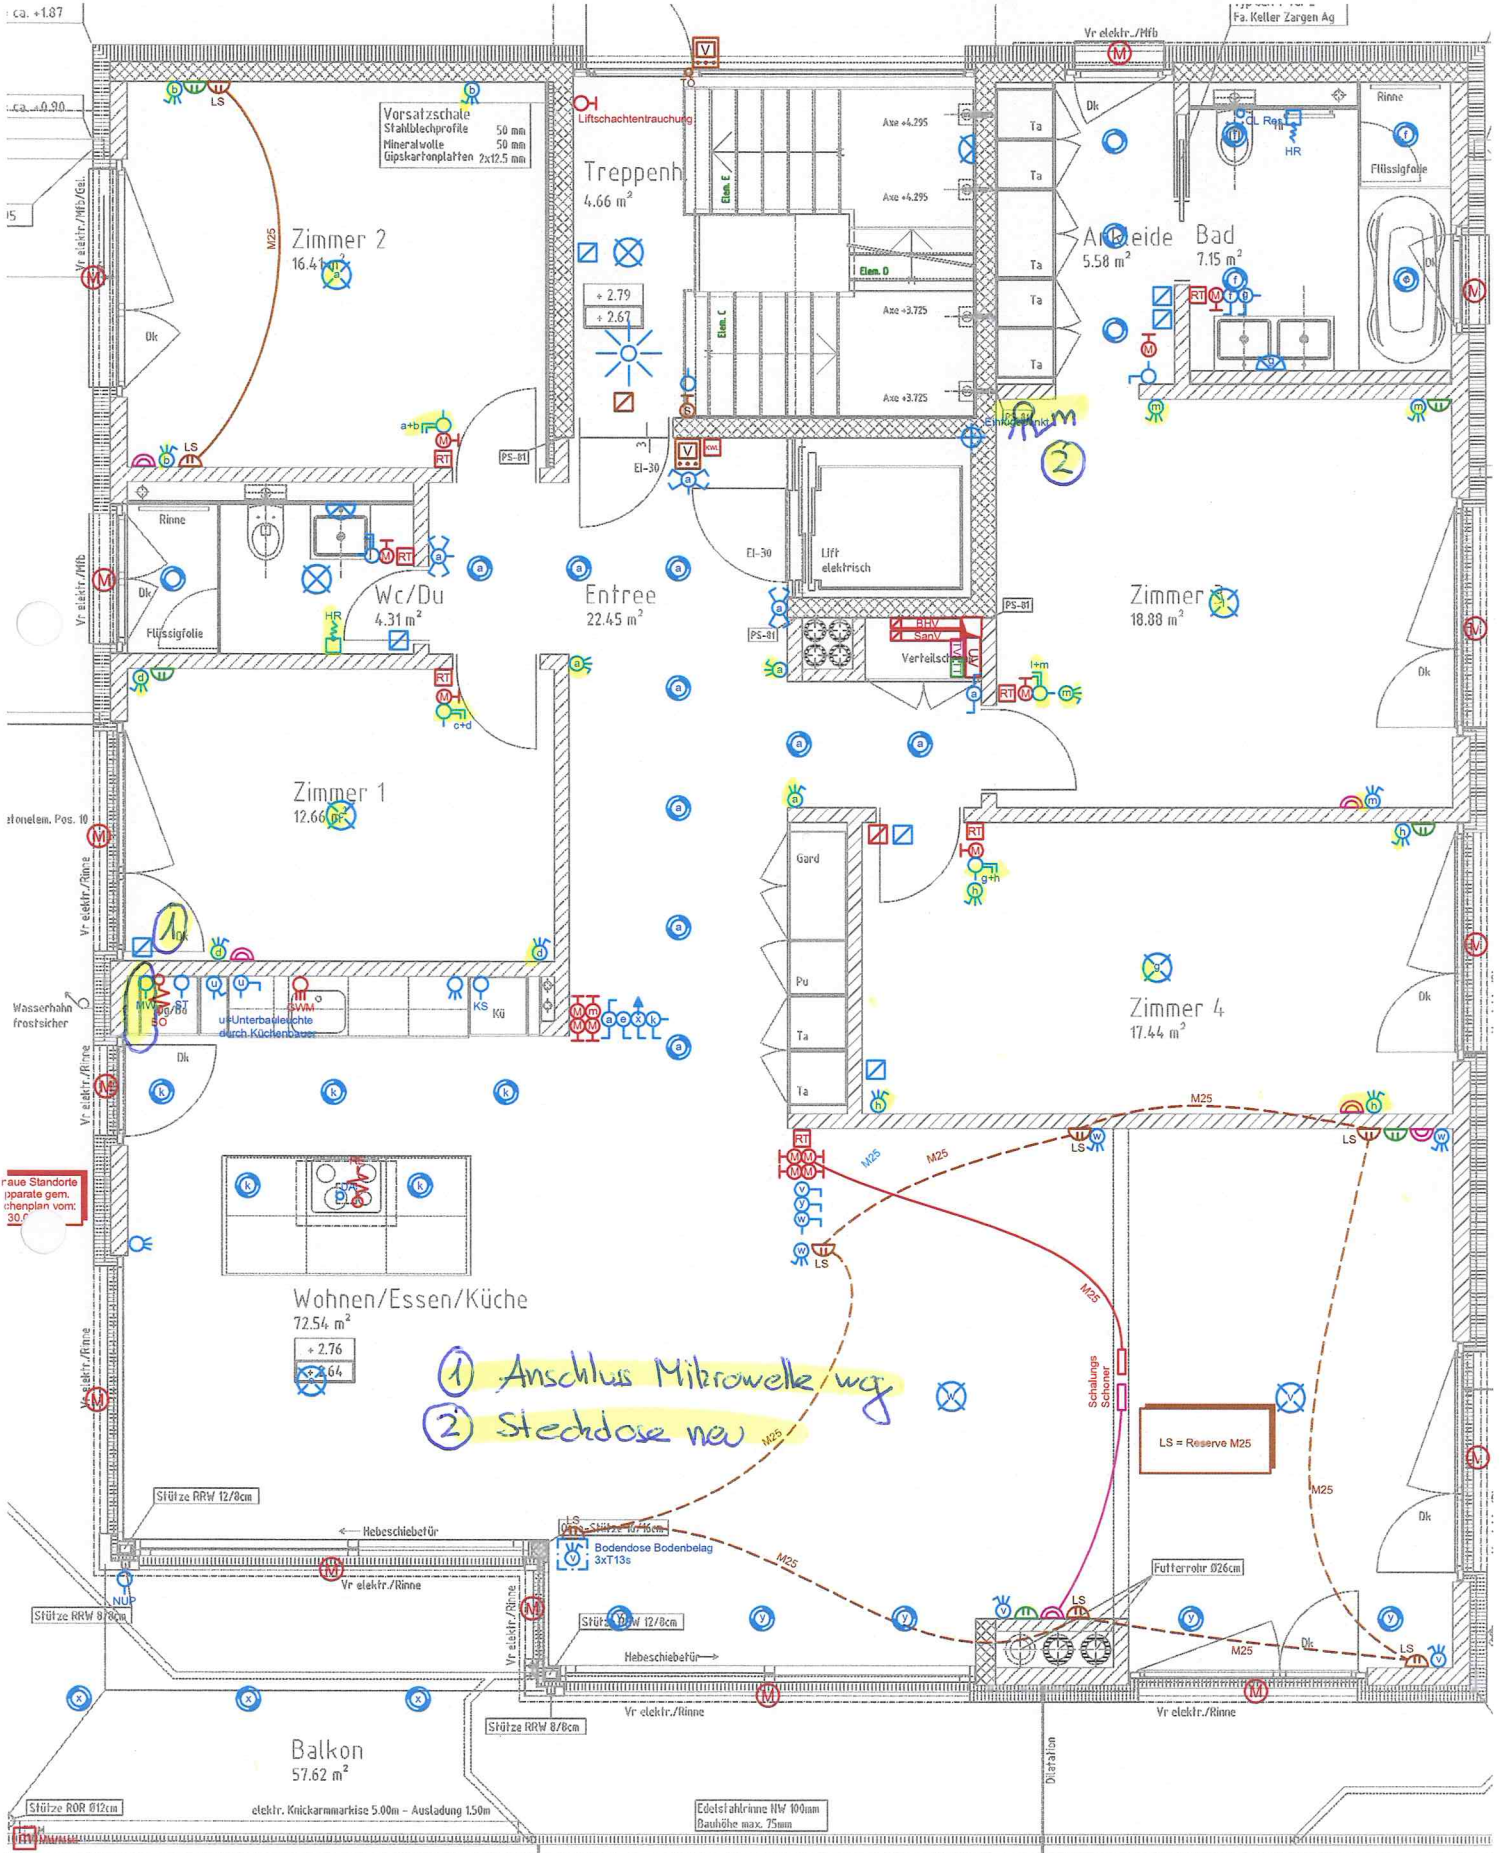

① Anschluss Mikrowelle wg
 ② Steckdose neu

raue Standorte
 pparate gem.
 chenplan vom:
 30.6