


<b>WOHNÜBERBAUUNG "BELLAGIO" ALTE LANDSTRASSE, 8708 MÄNNEDORF</b>	
BAUHERR GUIDO THALER AG ZÜRCHERSTRASSE 262 8408 WINTERTHUR	OBJEKTNUMMER 1650
<b>SOCKELGESCHOSS HAUS C</b>	
GEZEICHNET R. BRANDENBERGER	DATUM 27.11.2008
FORMAT 95/68	TEILBILDER 1130-1139
MASSTAB 1:50	PLANNUMMER 1650-33F

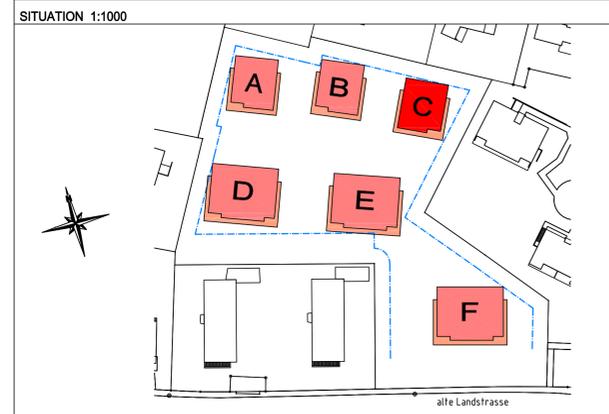


± 0.00 = 434.15 Meter über Meer = Oberkant fertig Boden Treppenhaus Erdgeschoss

REVISIONEN			
A	Wohnung C.01 > Sanitärapparate gemäss Auswahlliste eingezeichnet	09.01.2009	R. Brandenberger
B	Wohnung C.01 > Stelzzone Lüftung und Verteilschacht gespiegelt	22.01.2009	R. Brandenberger
C	Knickmarken eingezeichnet	12.03.2009	R. Brandenberger
D	zusätzliche Stütze im Balkonbereich gemäss Angaben Ingenieur	21.04.2009	R. Brandenberger
E	Wohnung C.01 > Küche gemäss Auswahl eingezeichnet	18.08.2009	R. Brandenberger
F	Wohnung C.01 > Küche gemäss Auftragsbestätigung Bulthaus eingezeichnet	28.09.2009	R. Brandenberger
G			
H			
I			

SCHRAFFUR- UND FARBLEGENDE	
	Ortbeton
	Kalksandstein
	Swissmodul-Backstein
	Schalldämmstein Calmo
	Betonwerkstein / Kunststein
	Wärmedämmung
	vorfabrizierter Beton
	nachträgliche Vormauerung in Kalksandstein
	nachträgliche Vormauerung in Swissmodul-Backstein
	Mörtel / Gips
	Natursteine
	Sperrschichten

ERLÄUTERUNGEN ZU PLANABKÜRZUNGEN		
Ausz	Auszugschrank	Ok.r.Sch. Oberkant rohe Schwelle
Ba	Bodenablauf	Pu Putzschrank
Bo	Backofen	Rad Radiator
Dw	Dachwasserablauf	Ta Tablarschrank
Dk	Drehklappflügel Fenster	Ts Türschliesser
Gard	Garderobe	Tu Tumbler
Gel	Geländer	Uk.f.St. Unterkant fertig Sturz
Hr	Handtuchradiator elektrisch	Uk.r.St. Unterkant roher Sturz
K	Kurbel Verbunddraffstoren	Vr Verbunddraffstoren
KÜ	Kühlschrank	Vr elektr. Verbunddraffstoren mit elektrischen Antrieb
Ls	Lichtschacht	Wm Waschmaschine
M	Motor der elektrisch angetriebenen Knickkammermarke	Wt Waschturm
Mfb	Metallfensterbank	Zem.schw. Zementschwelle
Ok.f.Br.	Oberkant fertig Brüstung	
Ok.r.Br.	Oberkant rohe Brüstung	
Ok.f.Sch.	Oberkant fertig Schwelle	

**BESONDERHEITEN**  
 Sämtliche Türhöhen sind ab höherem fertigen Boden beziehungsweise Schwelle bis Unterkant roher Sturz zu mauern  
 In sämtlichen Wohnungs- und Treppenhauswänden dürfen keinerlei Installationen (Sanitär, Elektro, etc.) vorgenommen werden > Schallschutz!

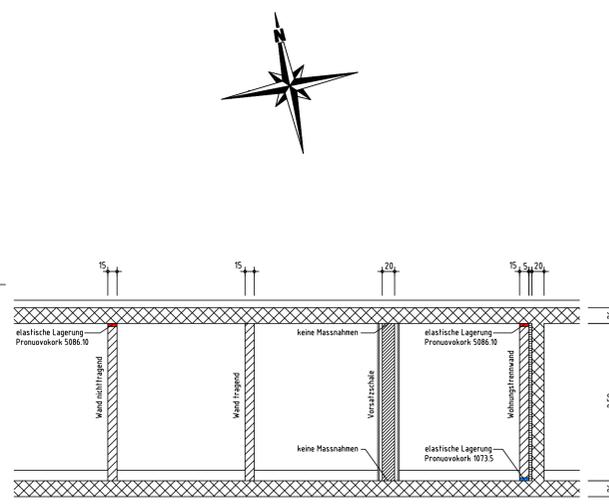

**Wirnsperger Technik**  
 Elektro- und Telefonanlagen


PLAN-NR.:  
 Kempptalstrasse 38  
 8320 Fehraltorf  
 Tel: 044 / 956 60 30  
 Fax: 044 / 956 60 40

DAT.: 29.04.09 GEZ.: MO MST.:  
 REV.: 29.04.09 REV.: 07.10.09 REV.: 04.11.09

REVISIONEN ELEKTROINSTALLATIONEN
07.10.09 Küchenanschlüsse angepasst auf neue Küchenpläne
04.11.09 Käuferänderungen Rohbau / siehe separaten Änderungsplan mit gelben Markierungen

**LEGENDE ELEKTROINSTALLATIONEN**

	Deckenleitung		Schlauchkasten / Dose
	Bodenleitung		Abzweigkasten / Dose
	Leitung AP		Abzweigkasten / Dose
	Leitung in Hohldecke		Abzweigkasten / Dose
	Leitung von unten nach oben		Abzweigkasten / Dose
	Leitung nach oben		Abzweigkasten / Dose
	Leitung von unten		Abzweigkasten / Dose
	Gruppenverteilung ab UVZ/UVTZ		Abzweigkasten / Dose
	Decken-/Abzweigschalt (Dial)		Abzweigkasten / Dose
	Einbauleuchte		Abzweigkasten / Dose
	FL-Leuchte		Abzweigkasten / Dose
	Schalter AP / UP		Abzweigkasten / Dose
	Kombination AP/UP Gr. / Gr. H		Abzweigkasten / Dose
	Regler Dimmer / Ferndimmer		Abzweigkasten / Dose
	Druckkontakt AP / UP		Abzweigkasten / Dose
	Bewegungsmelder 180 / 360		Abzweigkasten / Dose
	Steckdose AP / UP		Abzweigkasten / Dose
	Steckdose 3-fach		Abzweigkasten / Dose
	Steckdose 1-fach/3-fach (1-geschaltet)		Abzweigkasten / Dose
	Steckdose 3-fach/3-fach AP / UP		Abzweigkasten / Dose
	Direktschalt / Anschlusdose		Abzweigkasten / Dose
	Stromerster auf / ab		Abzweigkasten / Dose
	Stromerster / Ventilator		Abzweigkasten / Dose
	Sonnenstrahler		Abzweigkasten / Dose

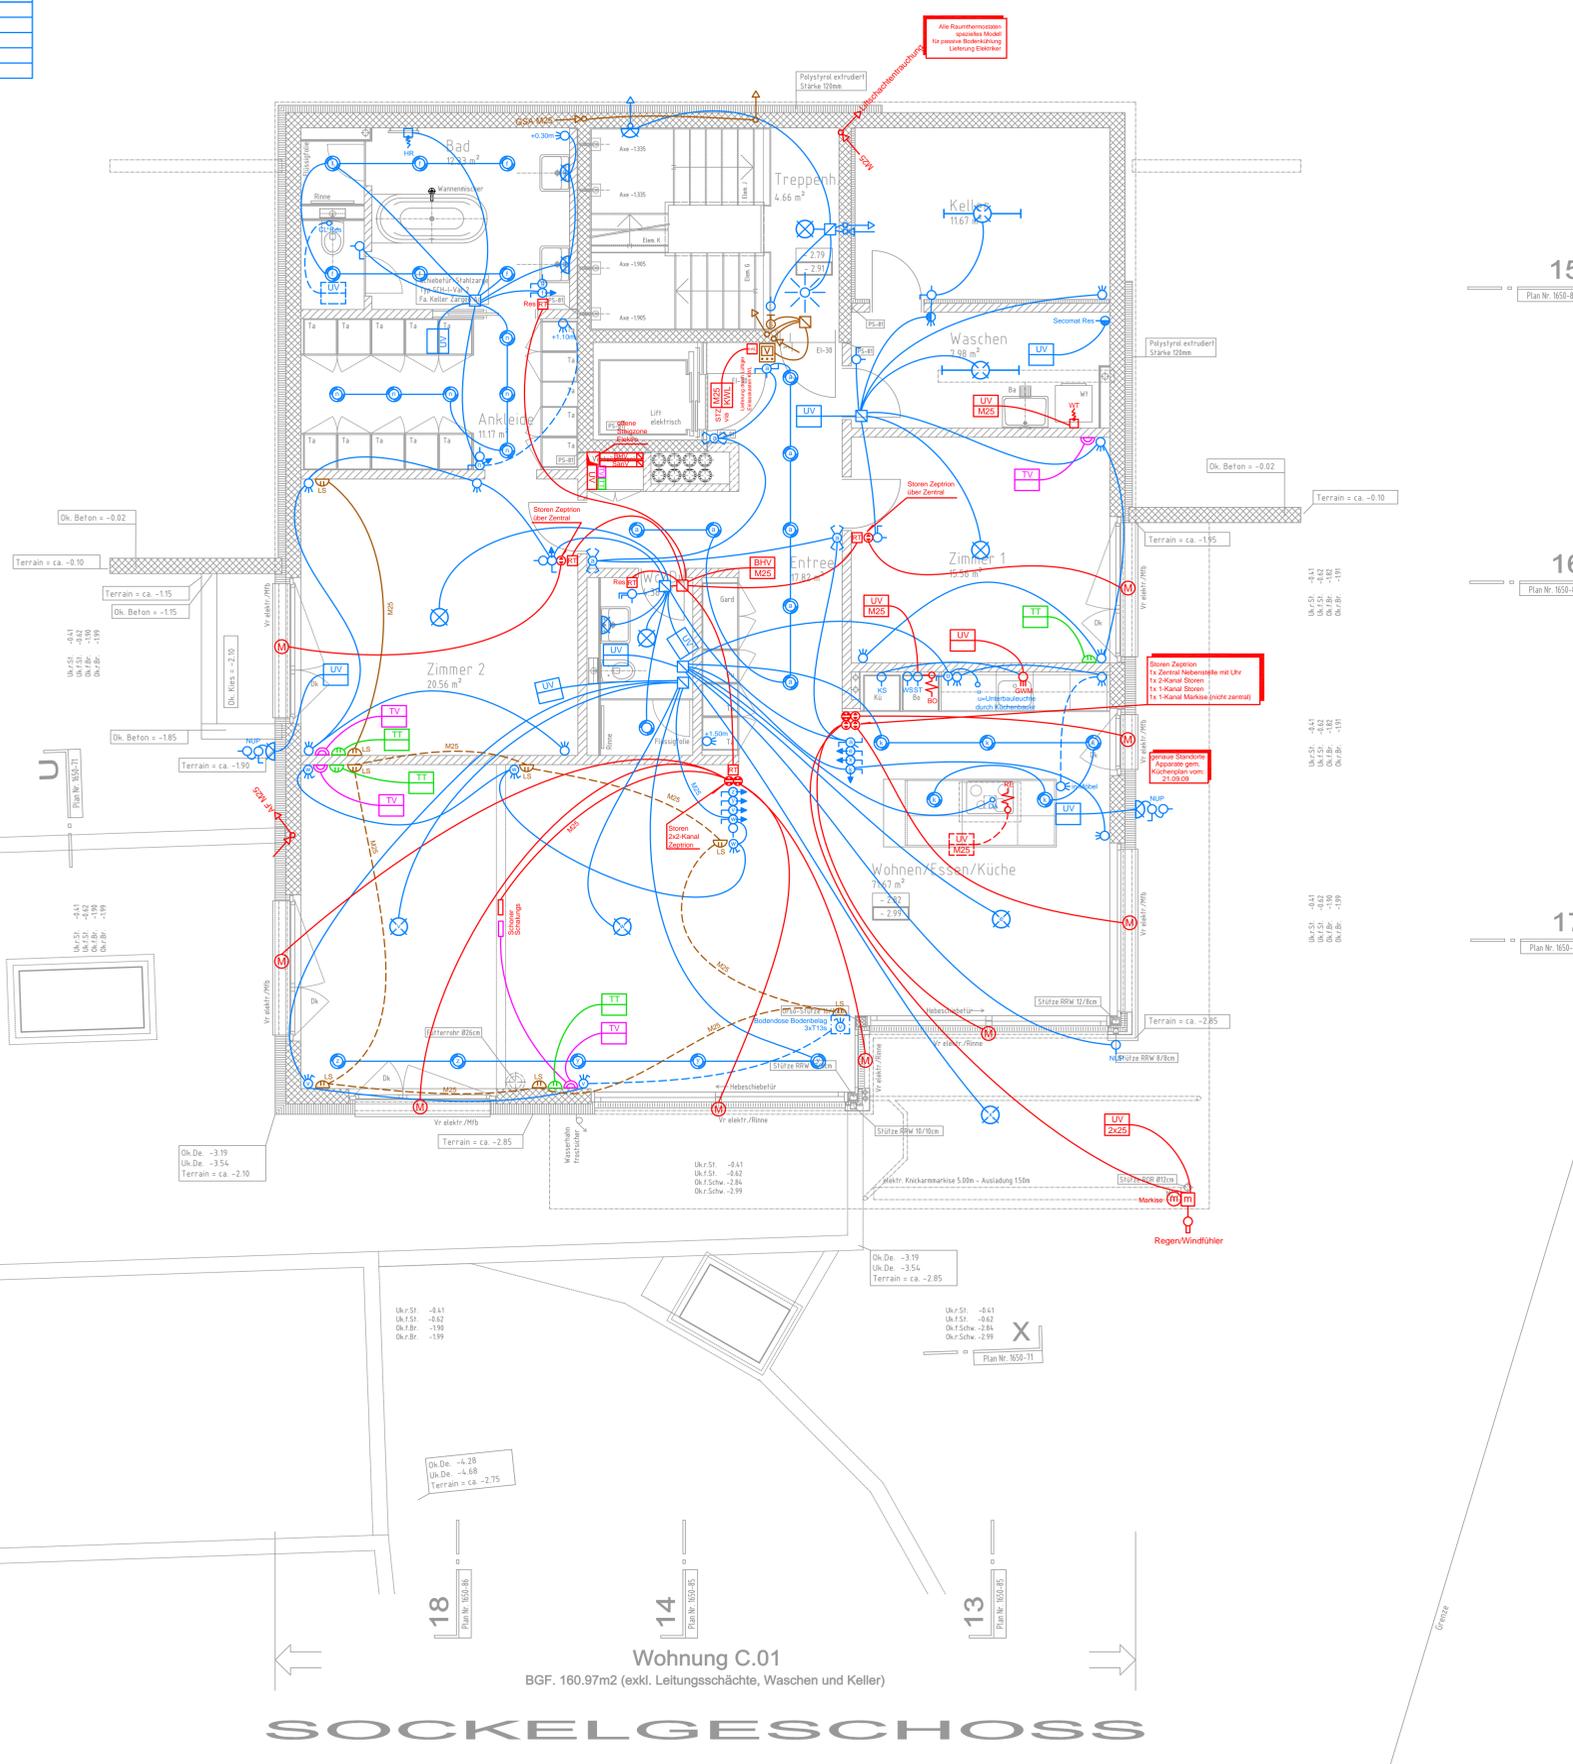

**SOCKELGESCHOSS**  
 Wohnung C.01  
 BGF. 160.97m<sup>2</sup> (exkl. Leitungsschächte, Waschen und Keller)