


WOHNÜBERBAUUNG "BELLIGIO" ALTE LANDSTRASSE, 8708 MÄNNENDORF
 HAUS E

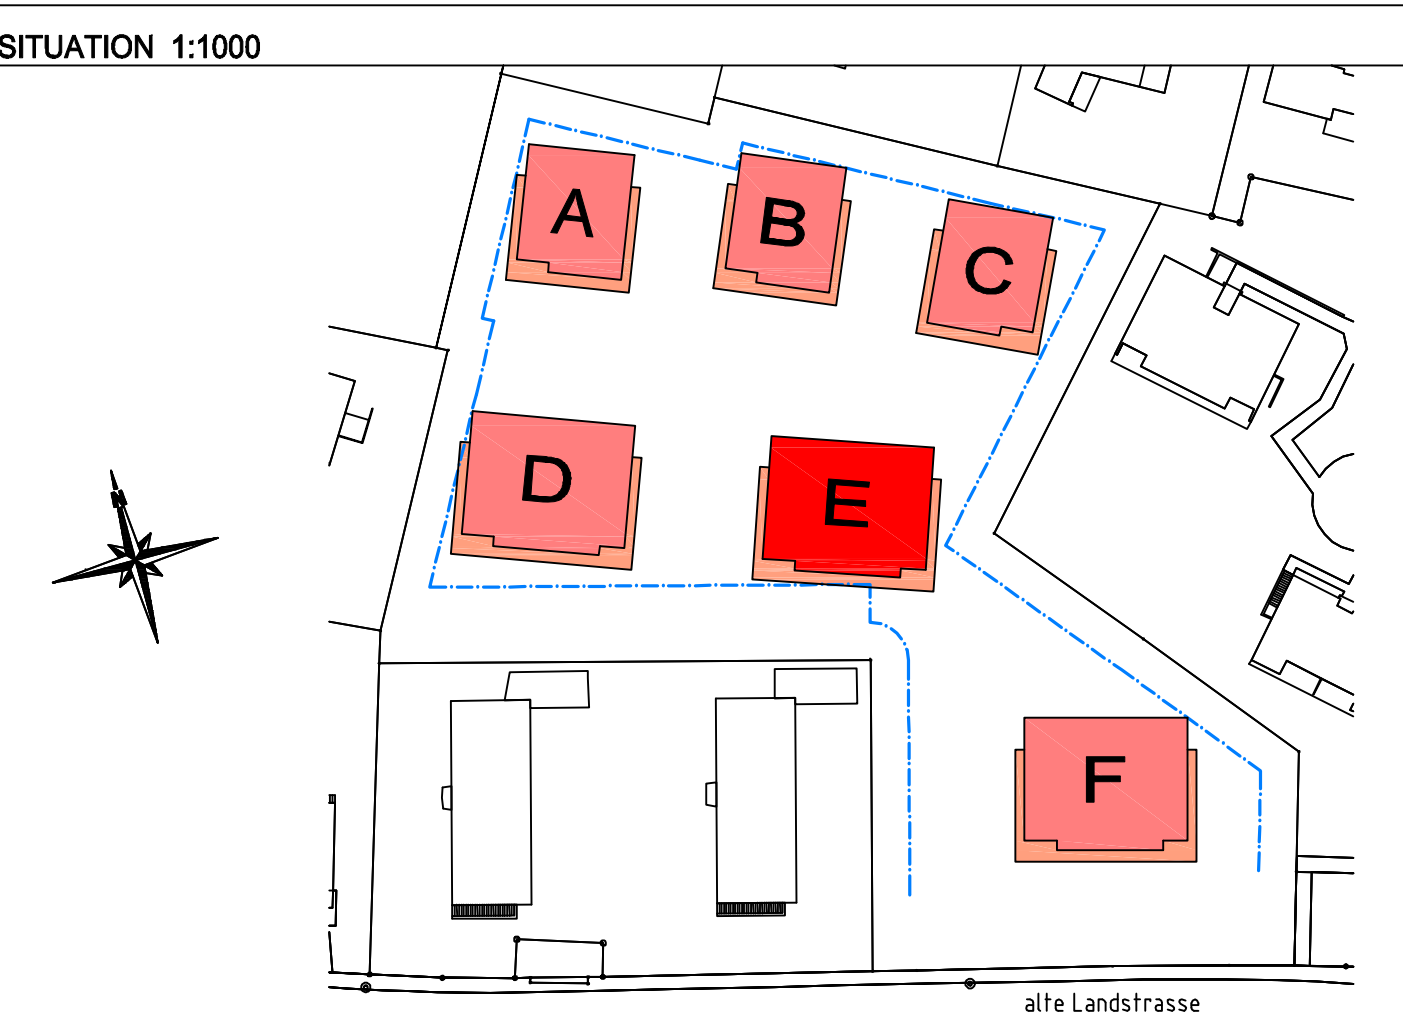

± 0.00 = 428.65 Meter über Meer = Oberkant fertig Boden Treppenhaus Erdgeschoss

REVISIONEN

Rev.	Datum	Revizor
A	17.11.2008	R. Brandenberger
B	22.01.2009	R. Brandenberger
C	03.03.2009	R. Brandenberger
D	03.03.2009	R. Brandenberger
E		
F		
G		
H		
I		

SCHRAFFUR- UND FARBLEGENDE

Schraffur/Farbe	Bedeutung
[Symbol]	vorfabrizierter Beton
[Symbol]	nachträgliche Vormauerung in Kalksandstein
[Symbol]	nachträgliche Vormauerung in Swissmodul-Blockstein
[Symbol]	Mörtel / Gips
[Symbol]	Natursteine
[Symbol]	Speerschlössen

ERLÄUTERUNGEN ZU PLANABKÜRZUNGEN

Abkürzung	Bedeutung
Ausz	Ausgehörig
Ba	Bodenablauf
Bd	Becken
Dw	Dachwasserablauf
Dk	Drehkippfenster
Gd	Garderobe
Gel	Geländer
Hr	Handschuhkasten elektrisch
K	Kurbel Verbundraffstoren
Kü	Külschrank
Ls	Lichtschalter
M	Motor der elektrisch angetriebenen Kricklampe
Mb	Metallfensterbank
Ok / Br.	Oberkant fertig Brüstung
Ok / Br.	Oberkant rohe Brüstung
Ok / Sch.	Oberkant fertig Schwelle


BESONDERHEITEN
 Sämtliche Türrahmen sind ab höherem fertigen Boden beziehungsweise Schwelle bis Unterkant roher Stütz zu mauern
 In sämtlichen Wohn- und Treppenhauwandungen dürfen keine Installationen (Sanitär, Elektro, etc.) vorgenommen werden > Schallschutz!

LEGENDE ELEKTROINSTALLATIONEN

Symbol	Bedeutung
[Symbol]	Deckenleitung
[Symbol]	Bodenleitung
[Symbol]	Leitung in Wand
[Symbol]	Leitung in Holzbohle
[Symbol]	Leitung von unten nach oben
[Symbol]	Leitung von unten
[Symbol]	Leitung in Wand (1/2" oder 3/4")
[Symbol]	Decken-/Wandanschluss (DWA)
[Symbol]	Einbauleuchte
[Symbol]	FL-Leuchte
[Symbol]	FL-Leuchte mit Raster oder Reflektor
[Symbol]	Scheitel-LP
[Symbol]	Komplett-LP / G1 / G2 / G3
[Symbol]	Regler Dimmer / Fadedimmer
[Symbol]	Drehmoment-LP
[Symbol]	Bewegungsmelder 180 / 360
[Symbol]	Steckdose 1/2 LP
[Symbol]	Steckdose 3-fach
[Symbol]	Steckdose 1-fach (Tageslicht)
[Symbol]	Steckdose 2-fach (LP)
[Symbol]	Steckdose / Anschlussdose
[Symbol]	Steckdose auf ab
[Symbol]	Steckdose / Verteiler
[Symbol]	Sonnenleuchte
[Symbol]	Schaltkasten / Dose
[Symbol]	Hilfsschaltkasten / Dose
[Symbol]	Verteiler
[Symbol]	Steckdose Schweißstrom
[Symbol]	Steckdose Waerme
[Symbol]	Steckdose TV
[Symbol]	Steckdose (Gang)
[Symbol]	Steckdose / Trennungspole
[Symbol]	Raumheizung Heizung
[Symbol]	Brennwertgasheizung
[Symbol]	Sanitärventil
[Symbol]	Stopfventil
[Symbol]	Stromversorgung Lüftung, Heizung, TP

REVISIONEN ELEKTROINSTALLATIONEN

Rev.	Datum	Revizor	Beschreibung
25.05.09			Diverse Installationen für Brandmelder Lüftungsanlage
28.05.09			Steckdose Parkplatz 13/14 entfernt, Steckdose Parkplatz neu 29 / 30

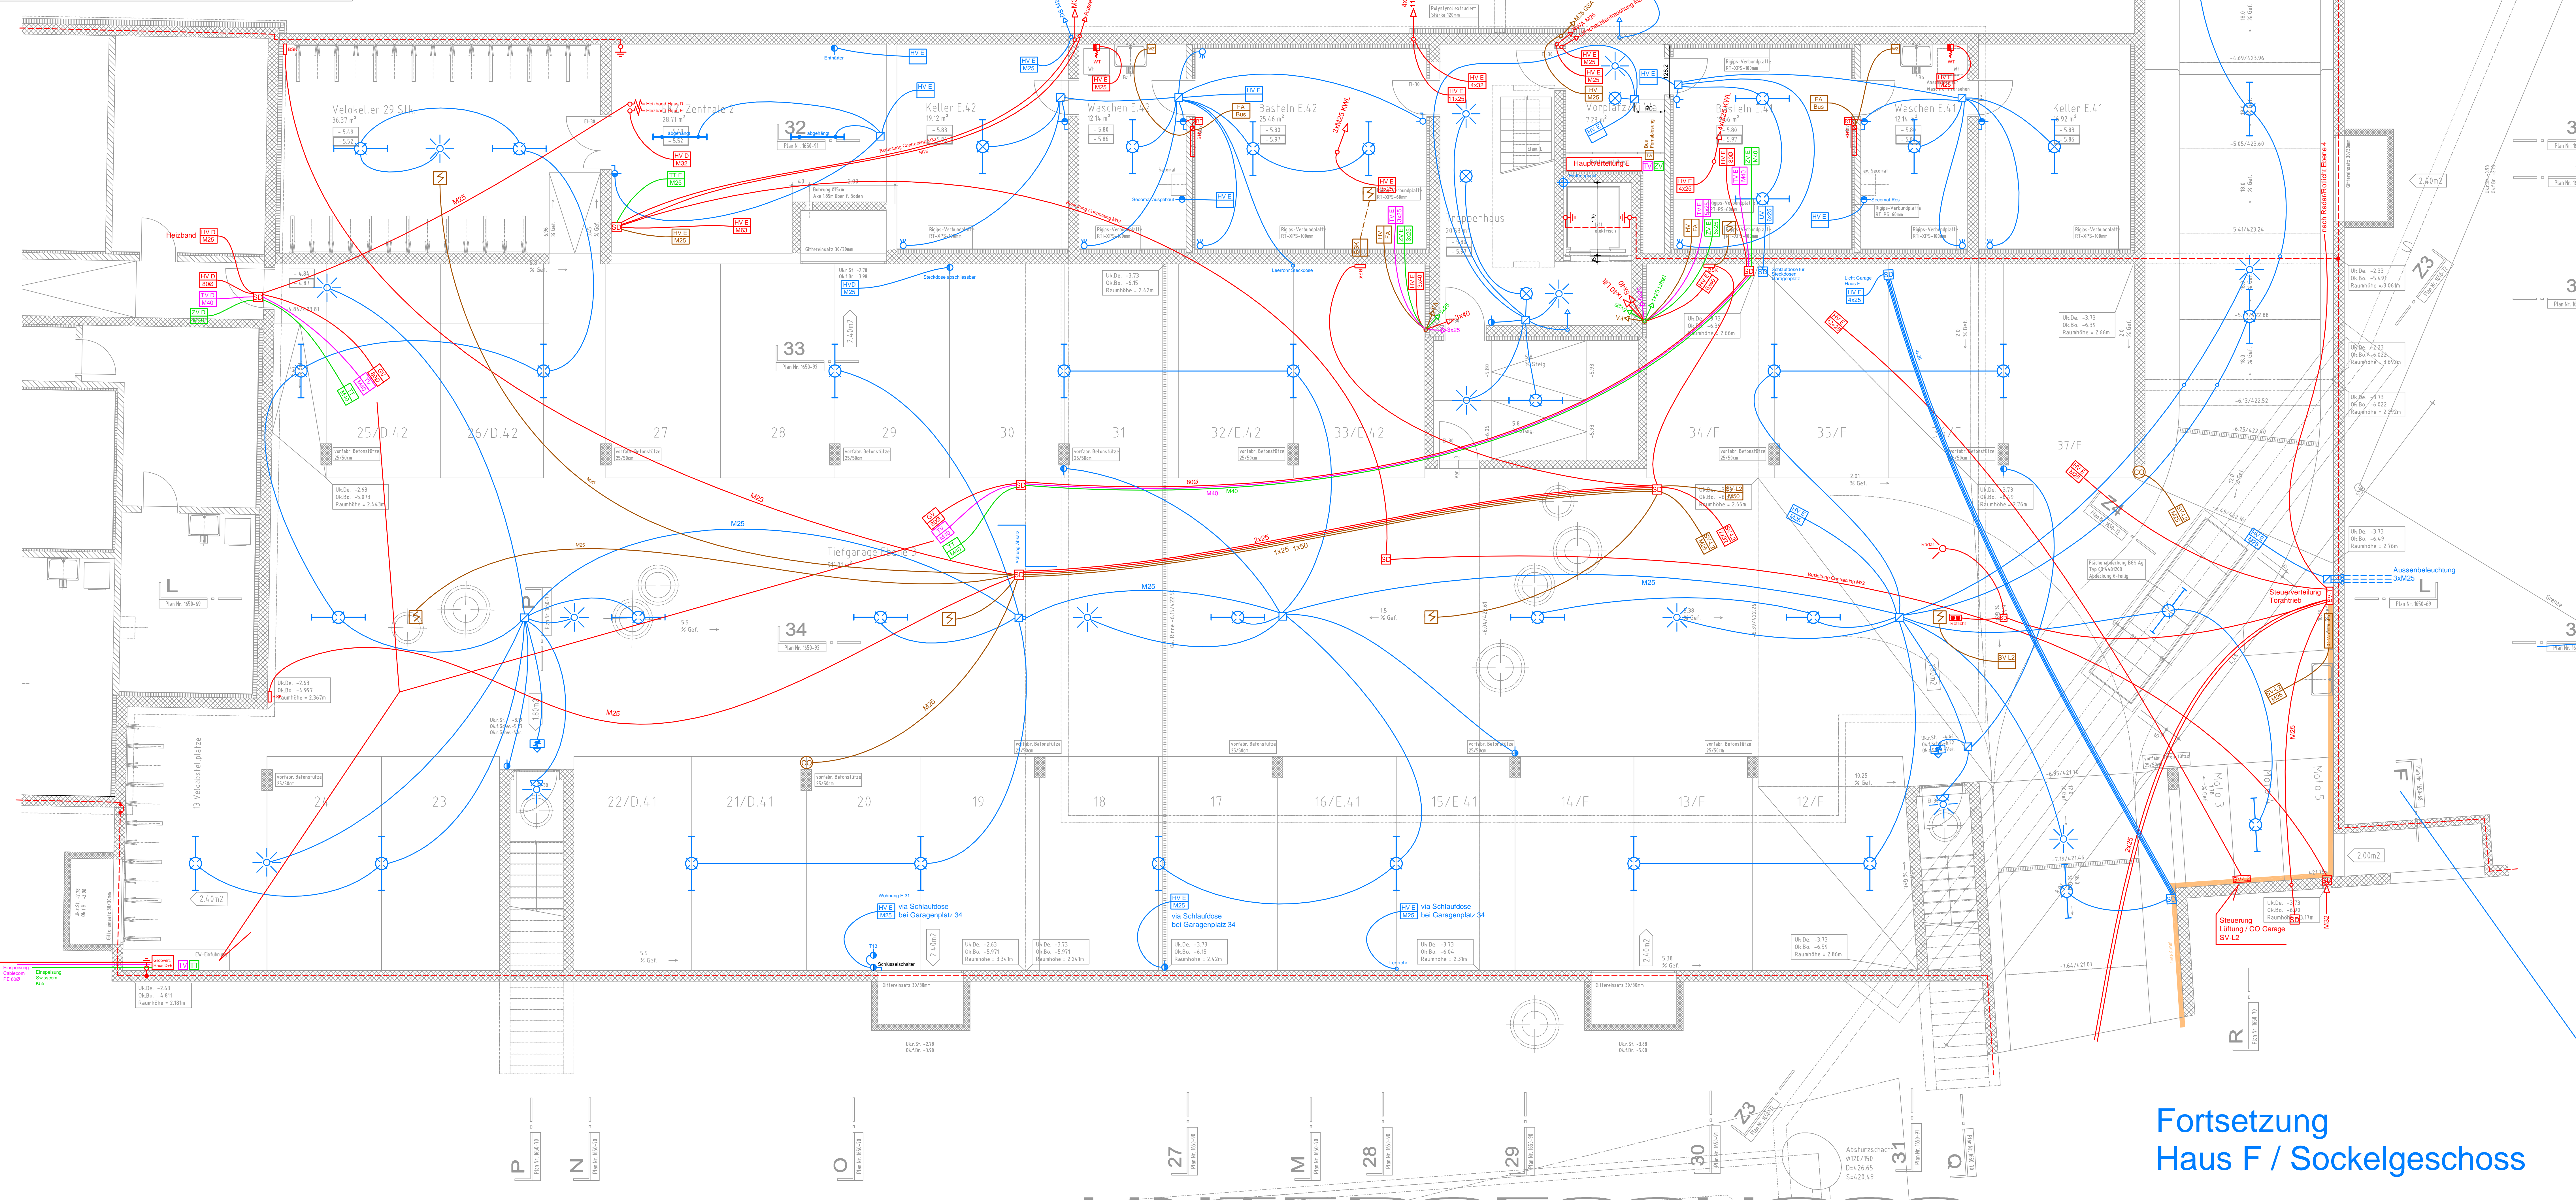

Fortsetzung
 Haus F / Sockelgeschoss