

Überbauung "Bellagio"
 Alte Landstrasse
 8708 Männedorf

Format A3 = Masstab 1:50


Wirnsperger Technik
 Elektro- und Telefonanlagen

Apparateplan Elektro Wohnung: Attika / D.41

Unterschrift Bauherrschaft:

Kemptalstrasse 38
 8320 Fehraltorf
 Tel: 044 / 956 60 30
 Fax: 044 / 956 60 40

Grundausbau	04.02.09	Rev2	11.09.09	Rev4	30.03.10	Rev6	
Rev1	31.08.09	Rev3	25.11.09	Rev5		Rev7	

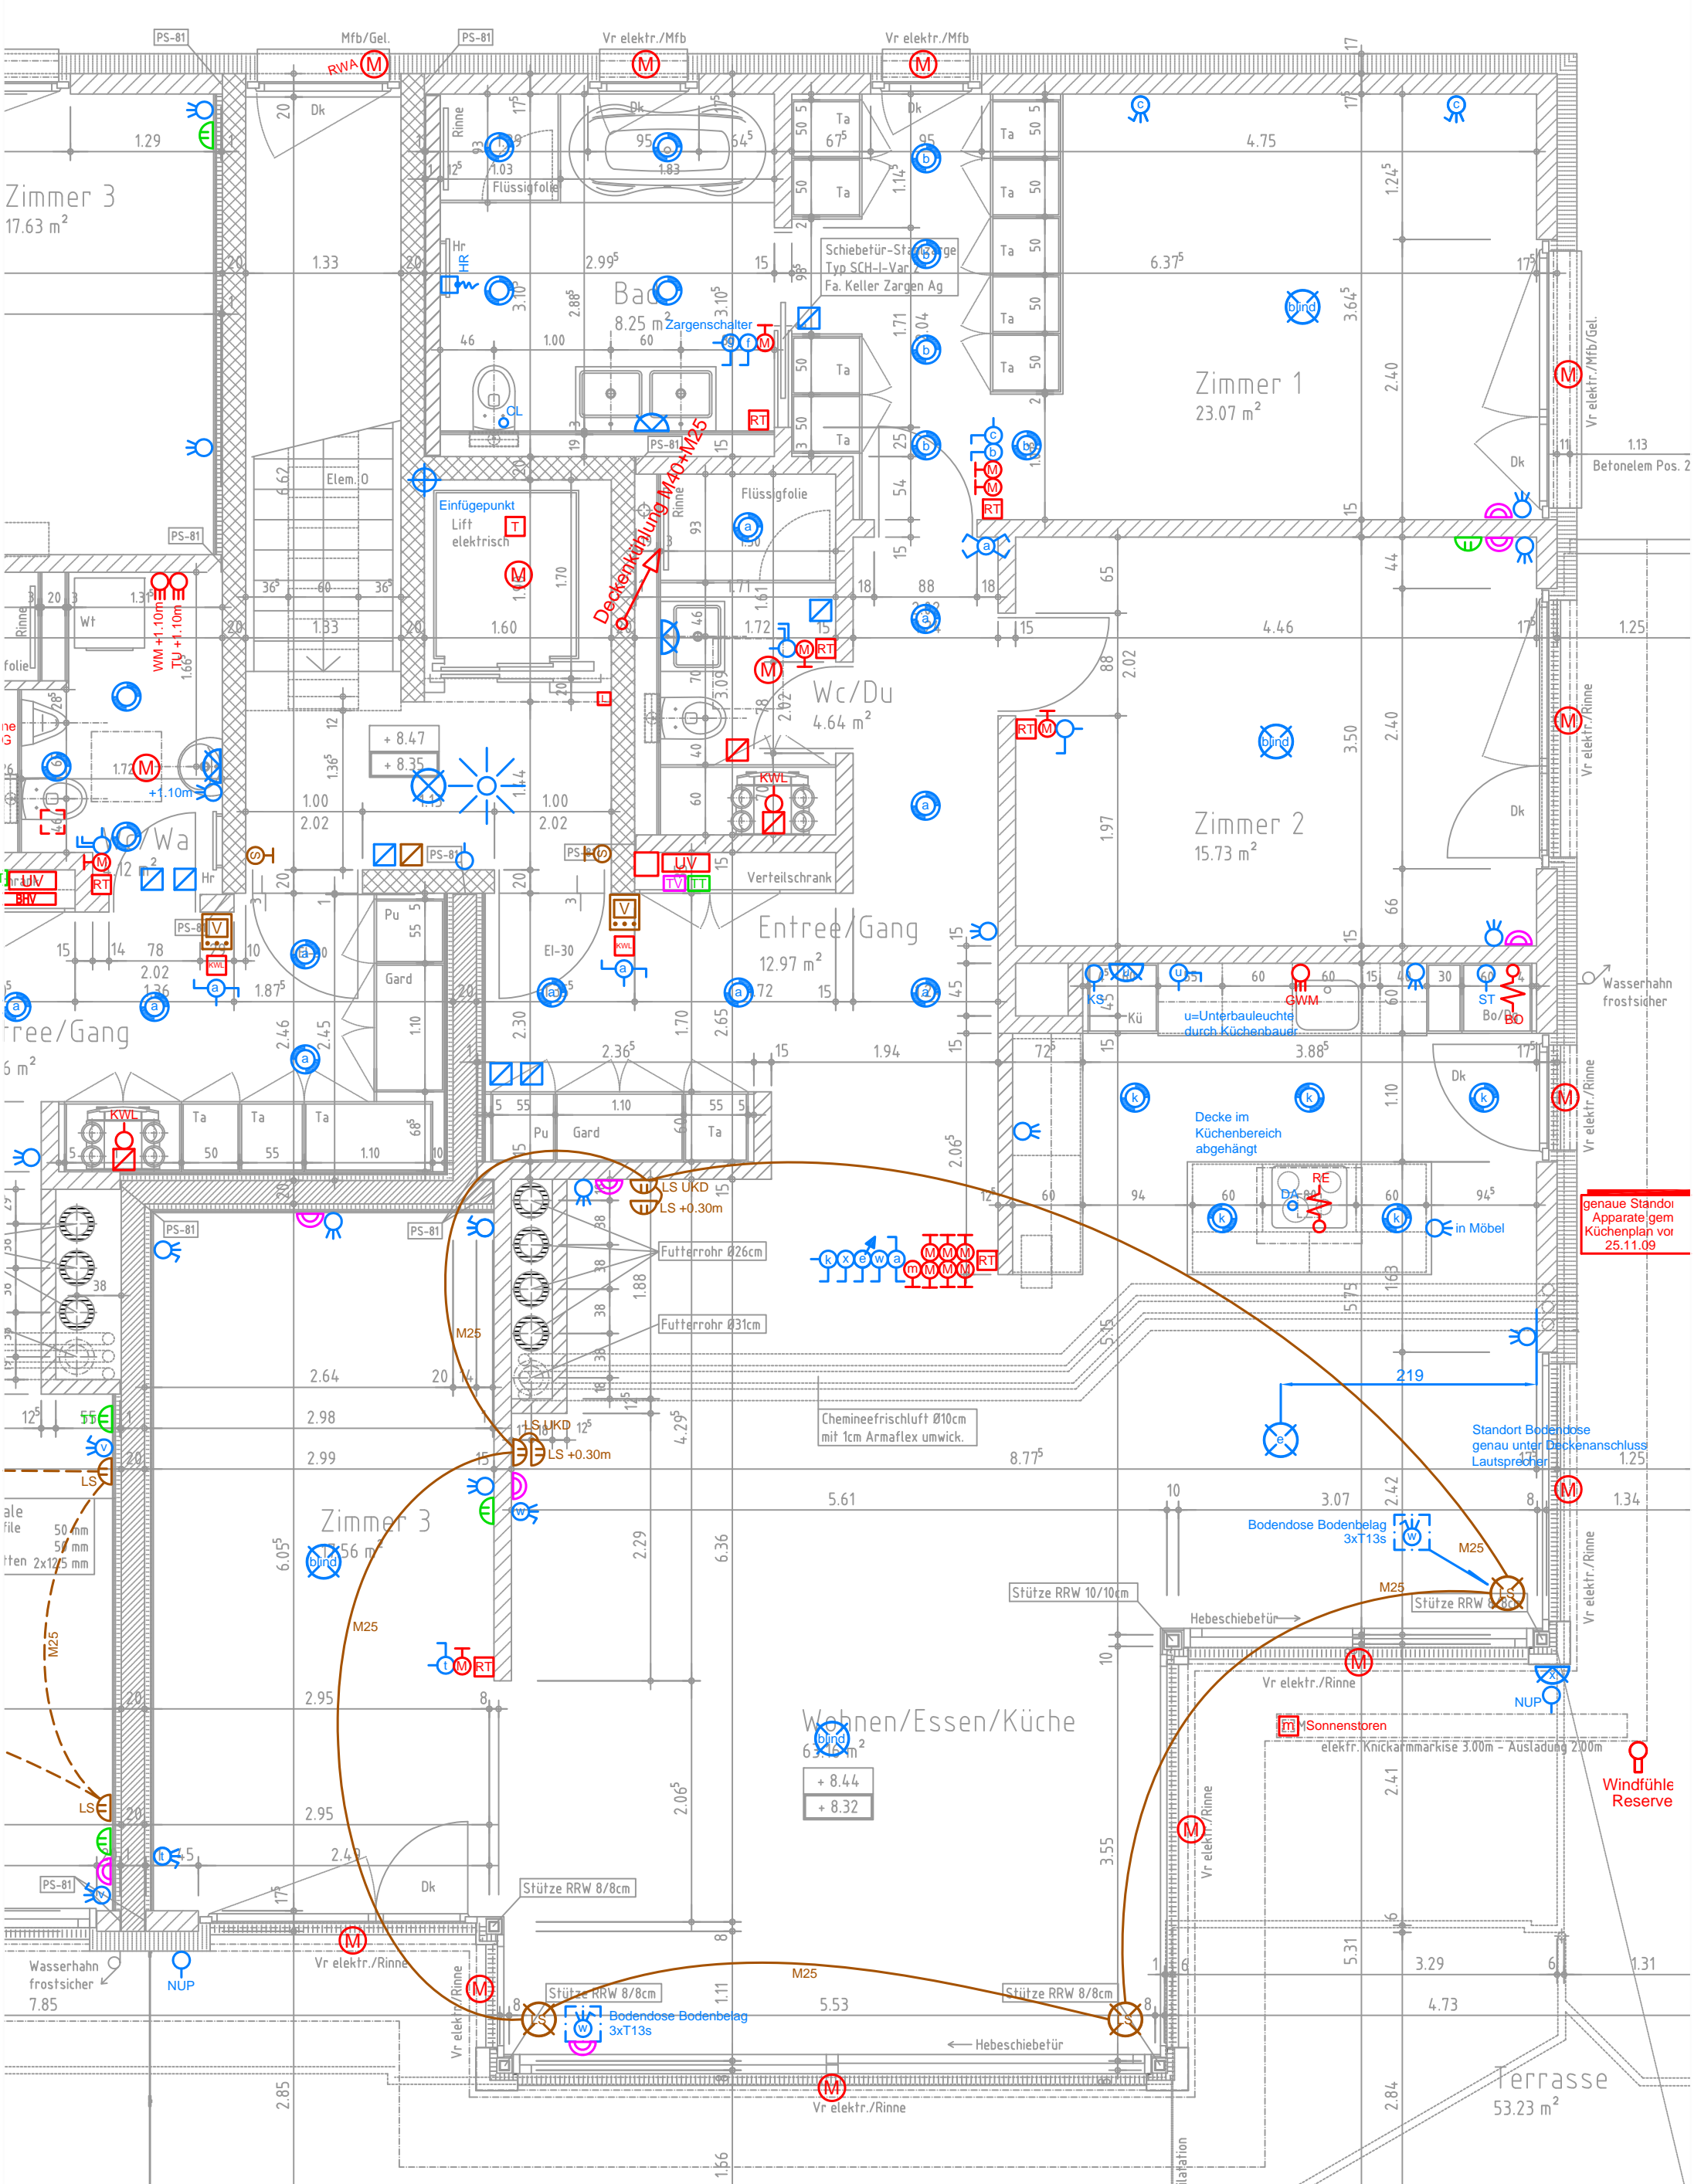

genaue Standort
 Apparate gem
 Küchenplan vor
 25.11.09

Standort Bodenleuchte
 genau unter Deckenanschluss
 Lautsprecher

Windfühle
 Reserve