


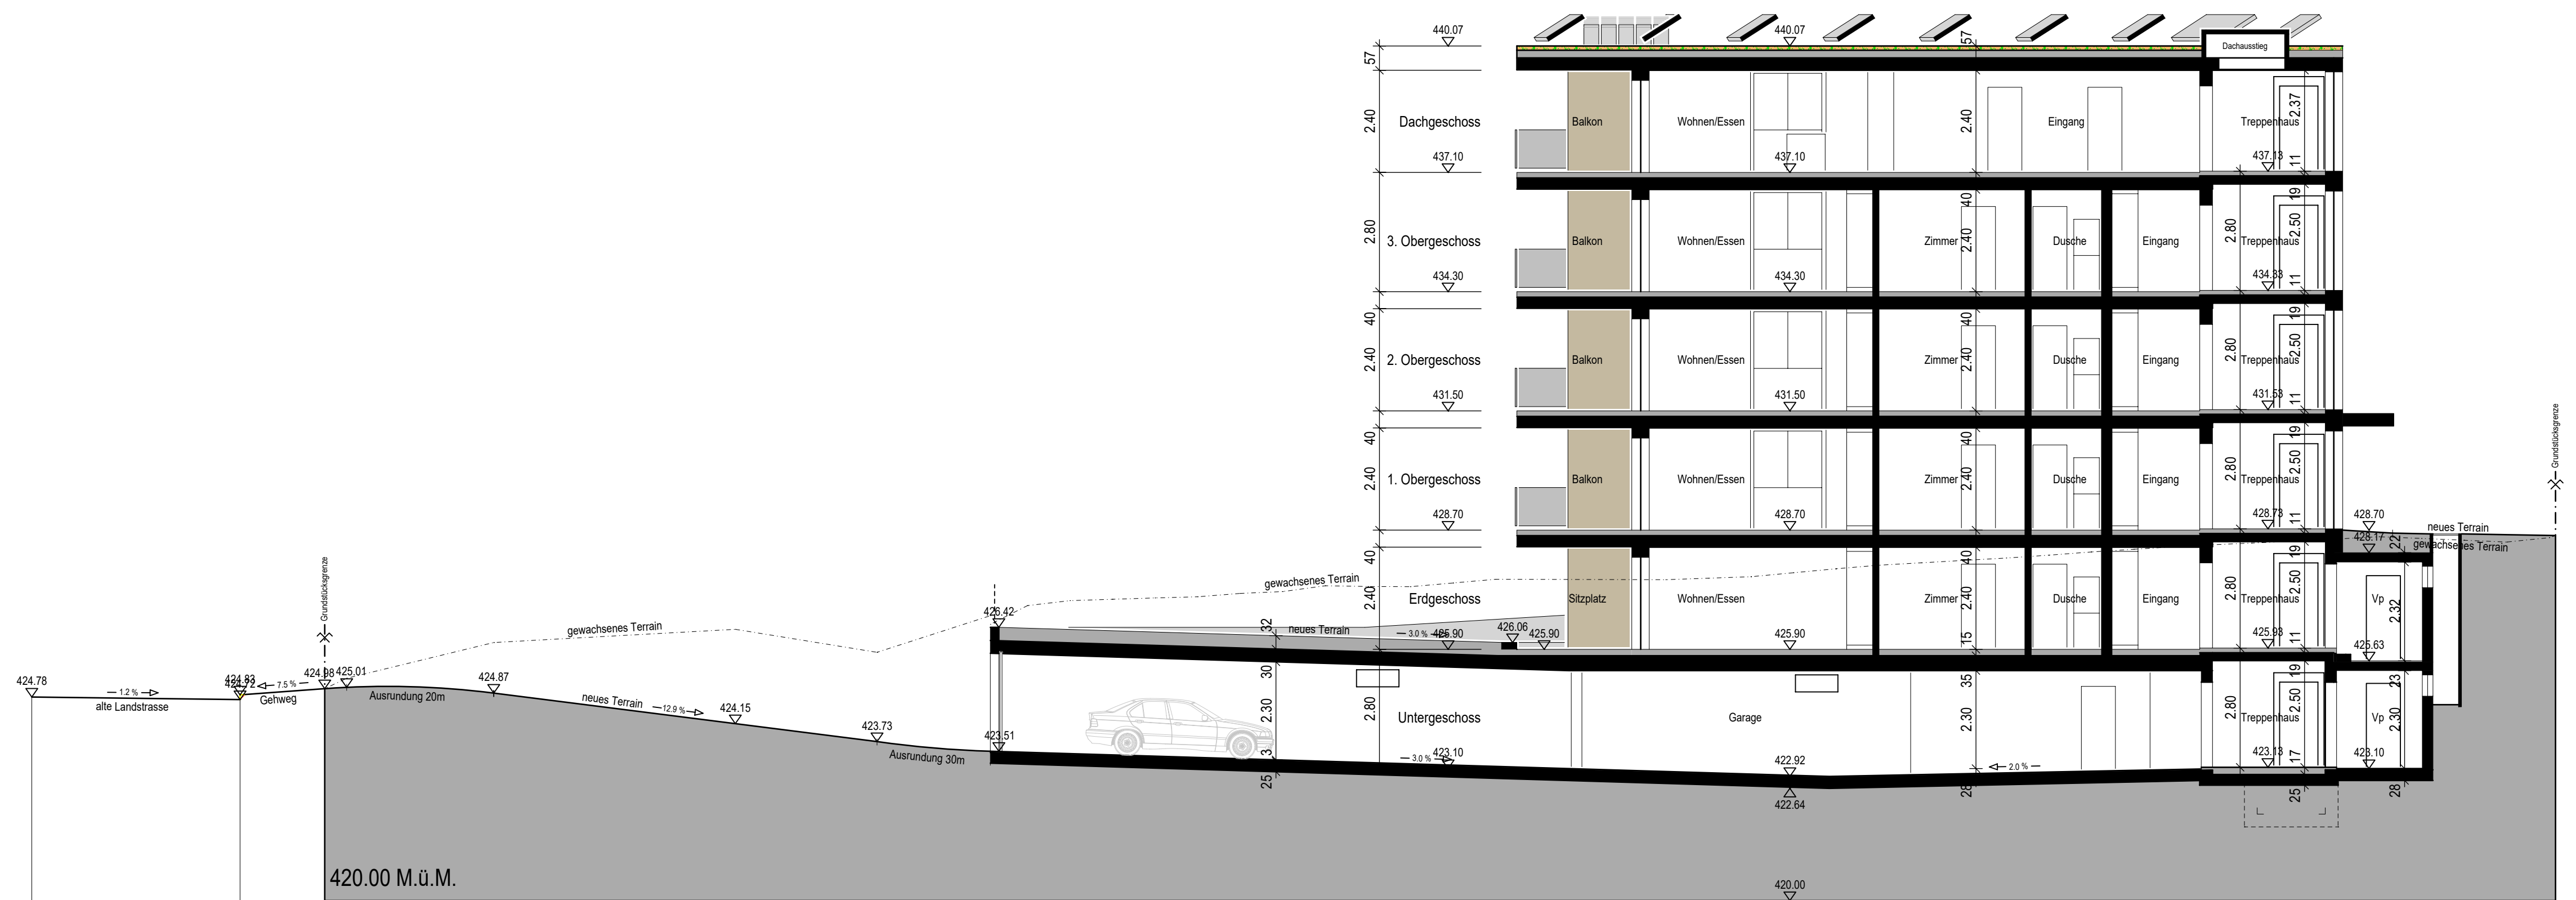

Schnitt B - B

420.00 M.ü.M.



Schnitt A - A


420.00 M.ü.M.

Ort, Datum : .....

Grundeigentümer,  
Architekt + Bauherr : .....

Bauobjekt : 083 - Alte Landstrasse 311, Männedorf  
Bauherr : Marc Schillinger AG, Haltenstrasse 67, Meilen

Schnitte  
Baueingabe

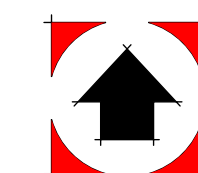

MARC SCHILLINGER AG  
Immobilien  
Architekturbüro  
info@schillinger.ch  
Haltenstrasse 67  
8706 Meilen

Verkauf und Verwaltung  
Generalunternehmung  
www.schillinger.ch  
Tel. 044/920 22 44  
Fax 044/920 54 41

083

M. : 1 : 100

Pl. : 12

Gr. : 63 x 60 cm

Gez. : 17.02.23 ms

Rev. : .....